
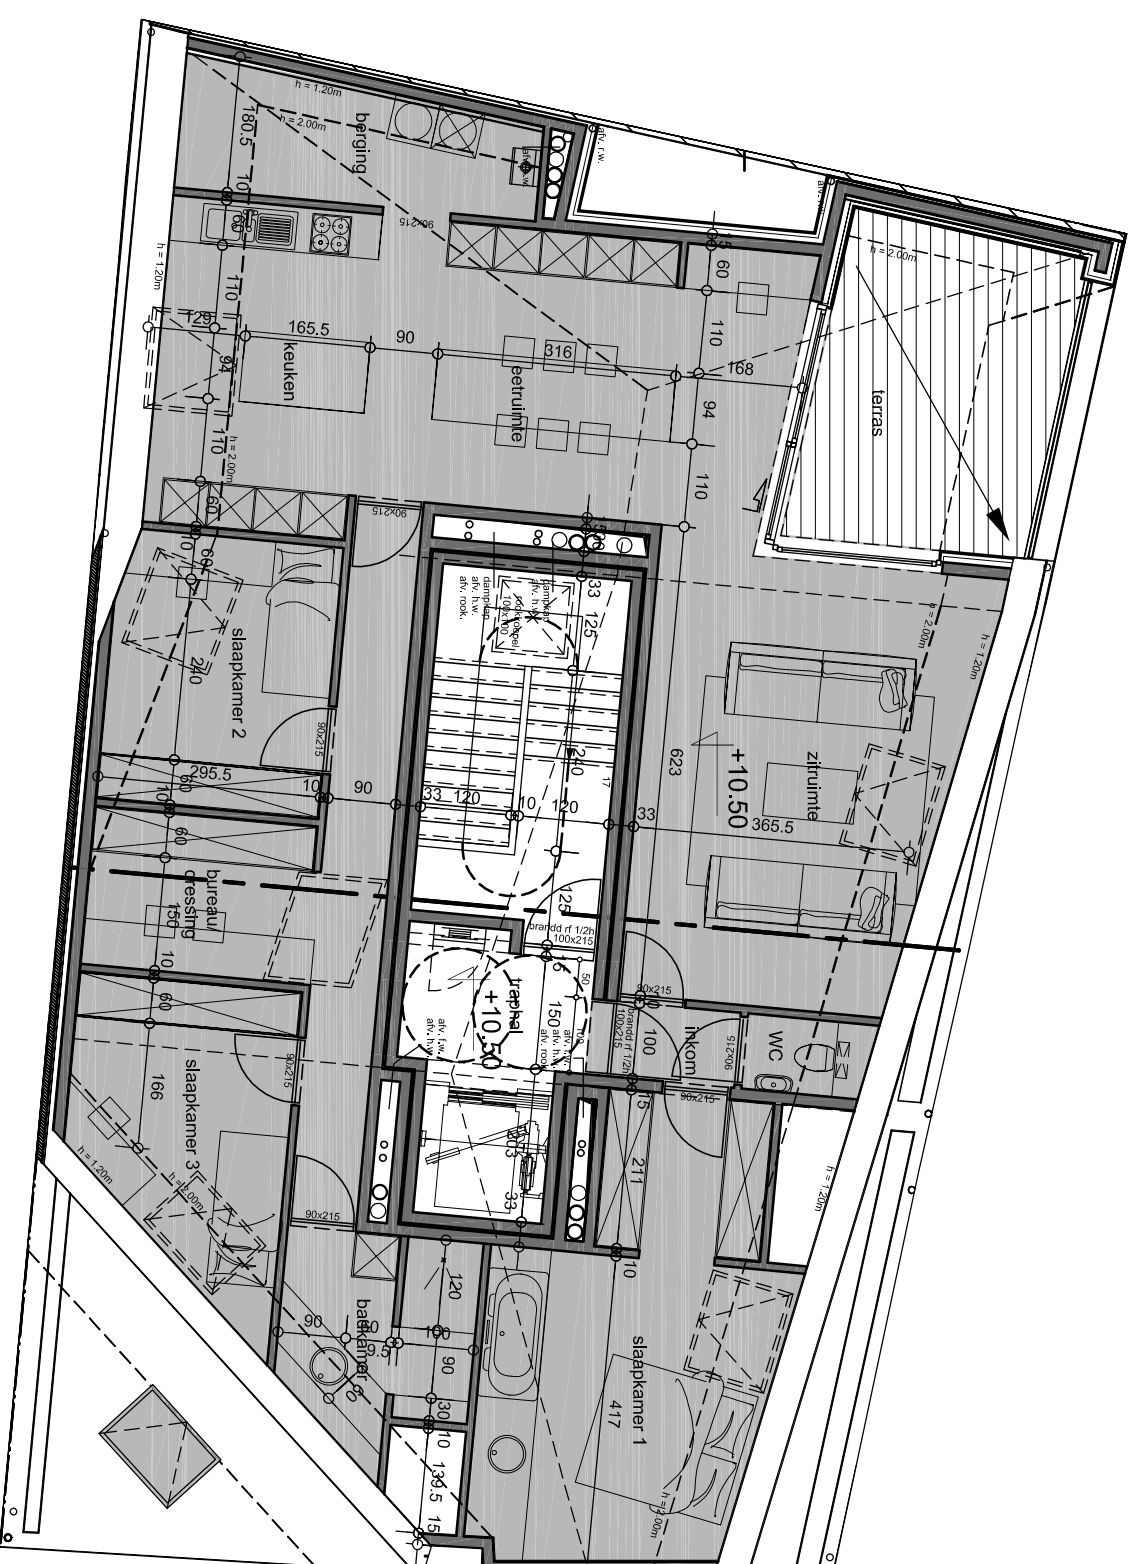
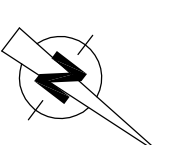


# APPARTEMENT E.3.1.

3 slaik appartement  
Bruto m<sup>2</sup> : 183,33 m<sup>2</sup>  
Netto m<sup>2</sup> : 156,00 m<sup>2</sup>  
Opp. terras : 13,43 m<sup>2</sup>

alle meubelen (incl. ingemaakte kasten) en toestellen zijn illustratief en hebben geen enkele verkoopswaarde. Alle opgegeven afmetingen en oppervlaktes zijn louter indicatief.

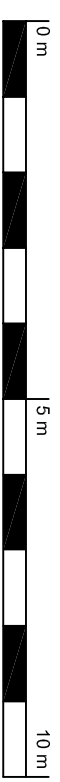

3DE VERDIEP